


Appartamento a La Thuile - Famiglia Naggi
Interior design

23 Maggio 2017



www.g-studio.biz

www.internilab.it

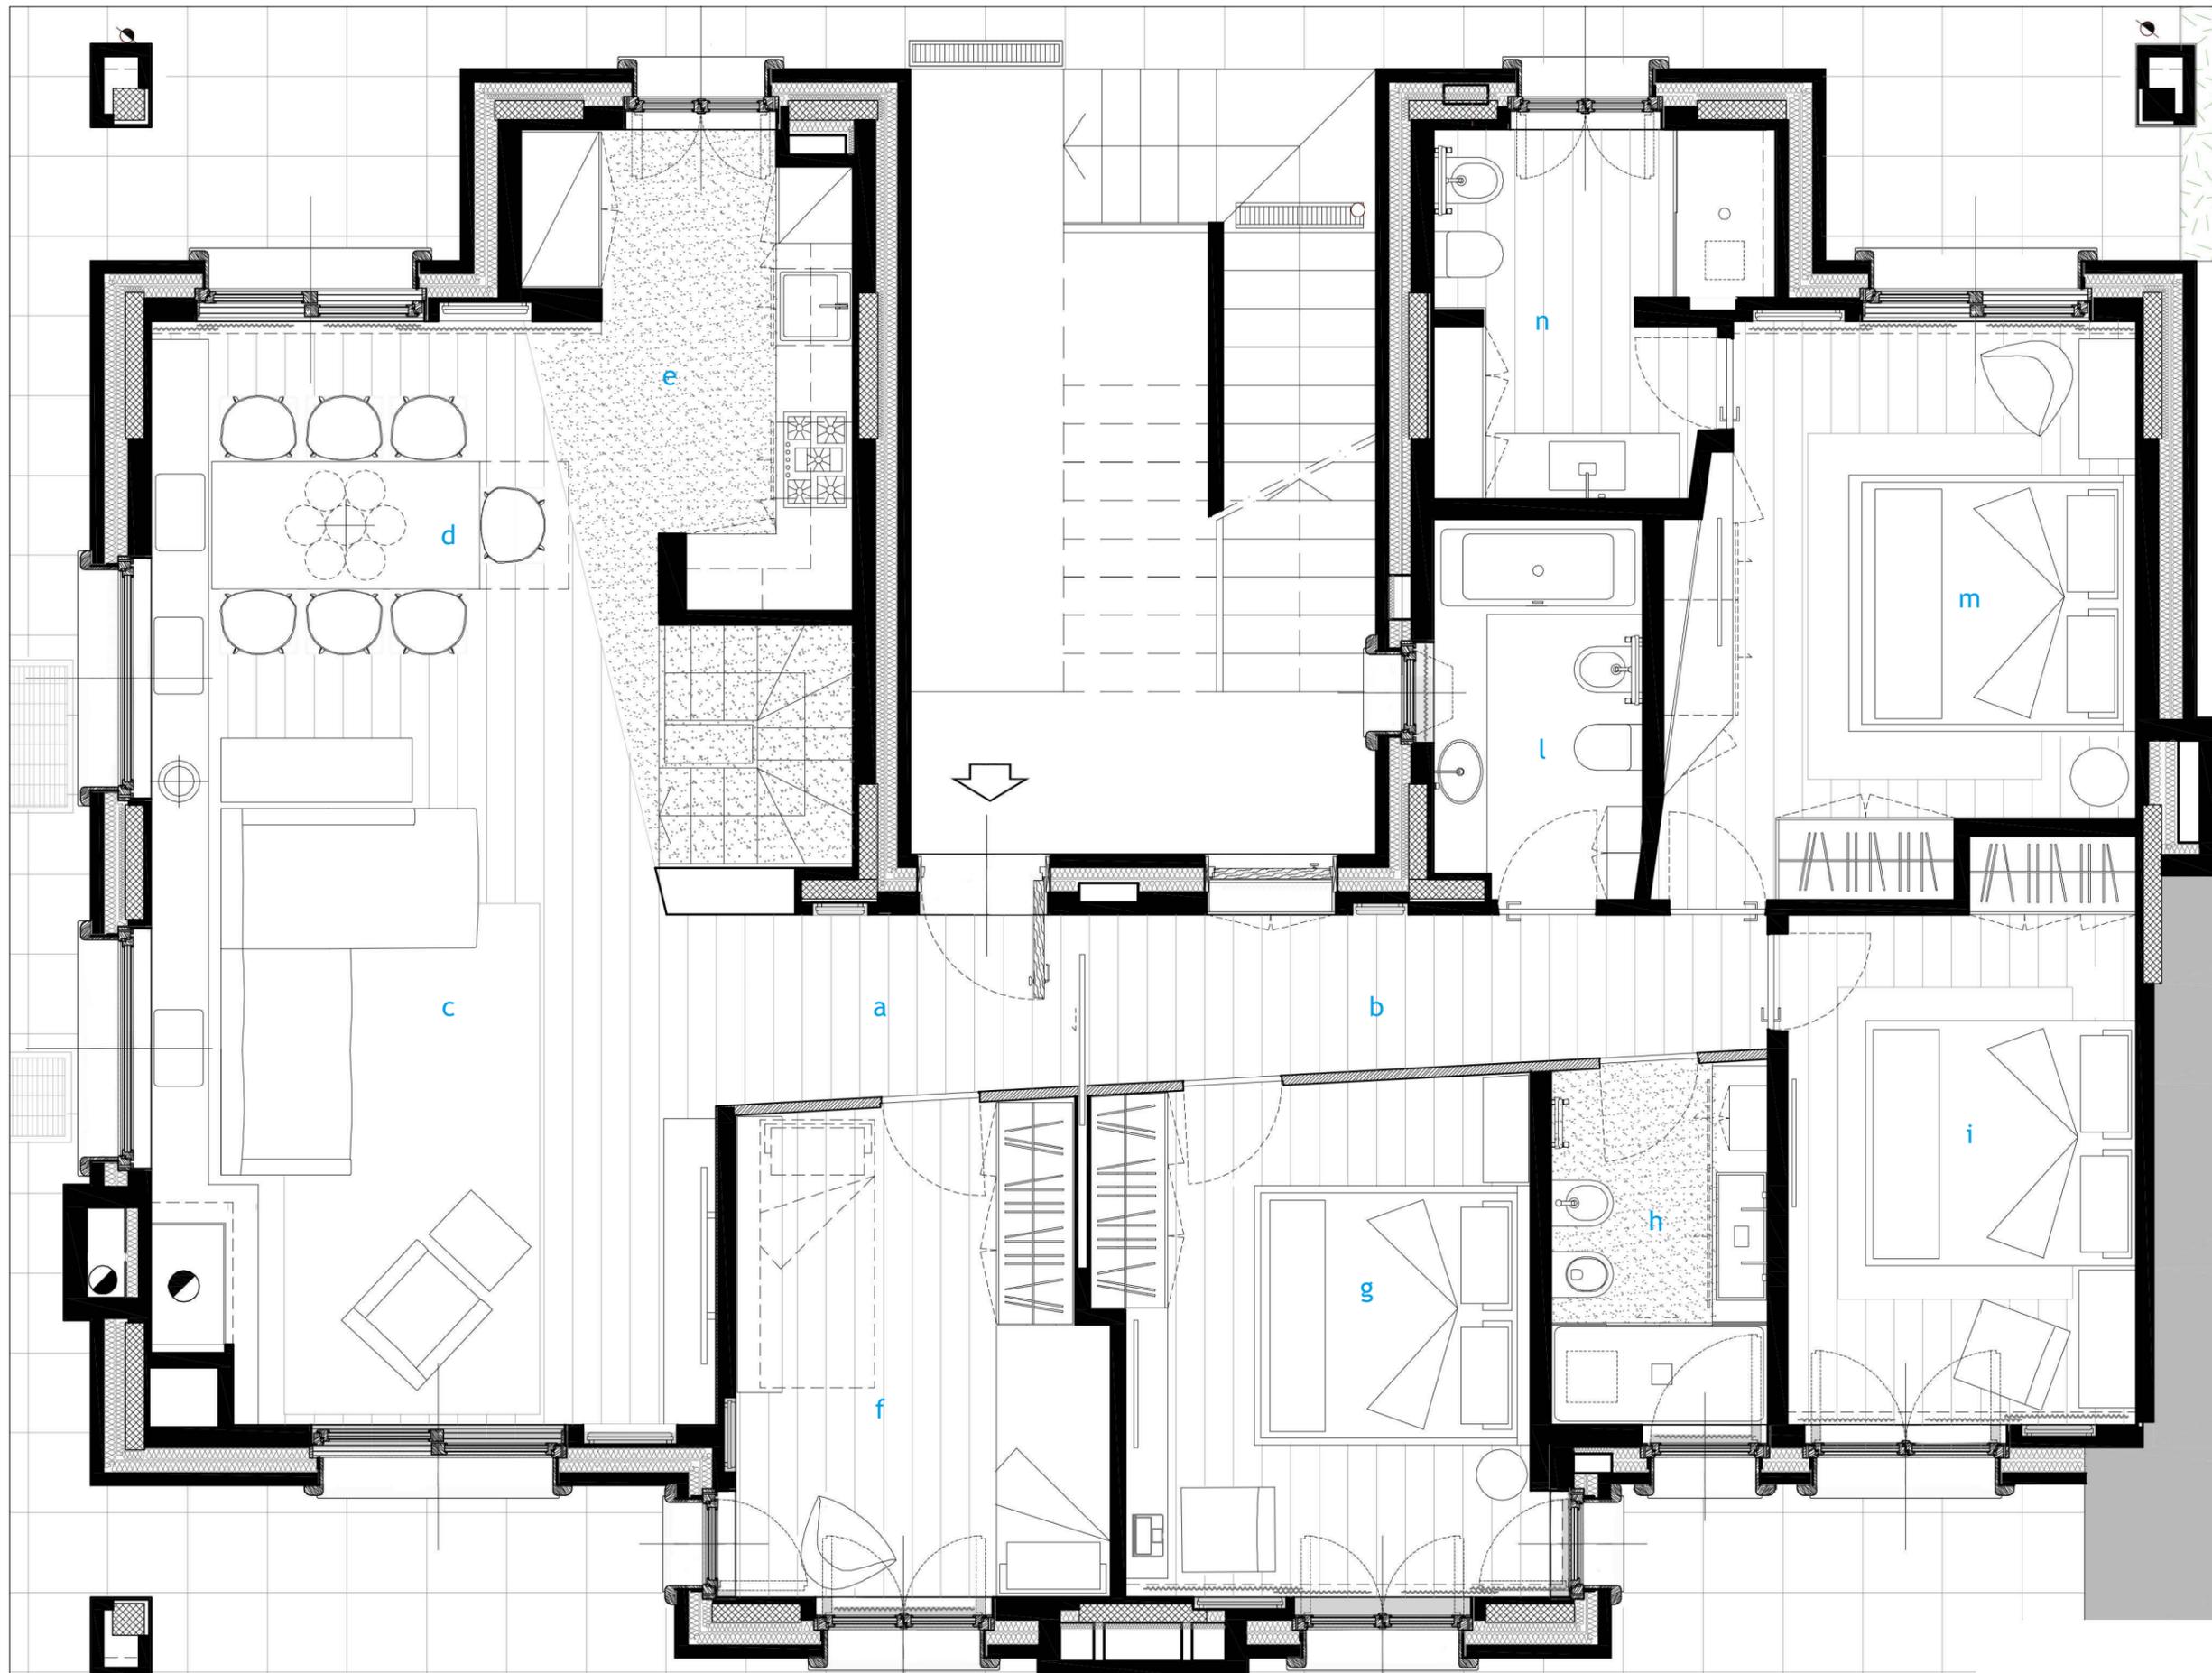

PIANO TERRA

a ingresso b corridoio c living d sala da pranzo e cucina
 f cameretta g camera doppia h bagno i camera doppia
 l bagno m camera matrimoniale n bagno

progetto
 Appartamento a La Thuile -
 Famiglia Naggi

oggetto
 Interior Design
 Pianta piano terra

tav. n°
 2
 scala
 1:50





Versione con bagno turco Starpool




Versione con bagno turco Effegibi

PIANO SEMINTERRATO

- o spogliatoio e cabina armadi per attrezzatura da sci con essiccatoio
- p spazio relax q antibagno
- r bagno di vapore per due persone e doccia s bagno e lavanderia

progetto	oggetto	tav. n°	scala
Appartamento a La Thuile - Famiglia Naggi	Interior Design Pianta interrato	3	1:50

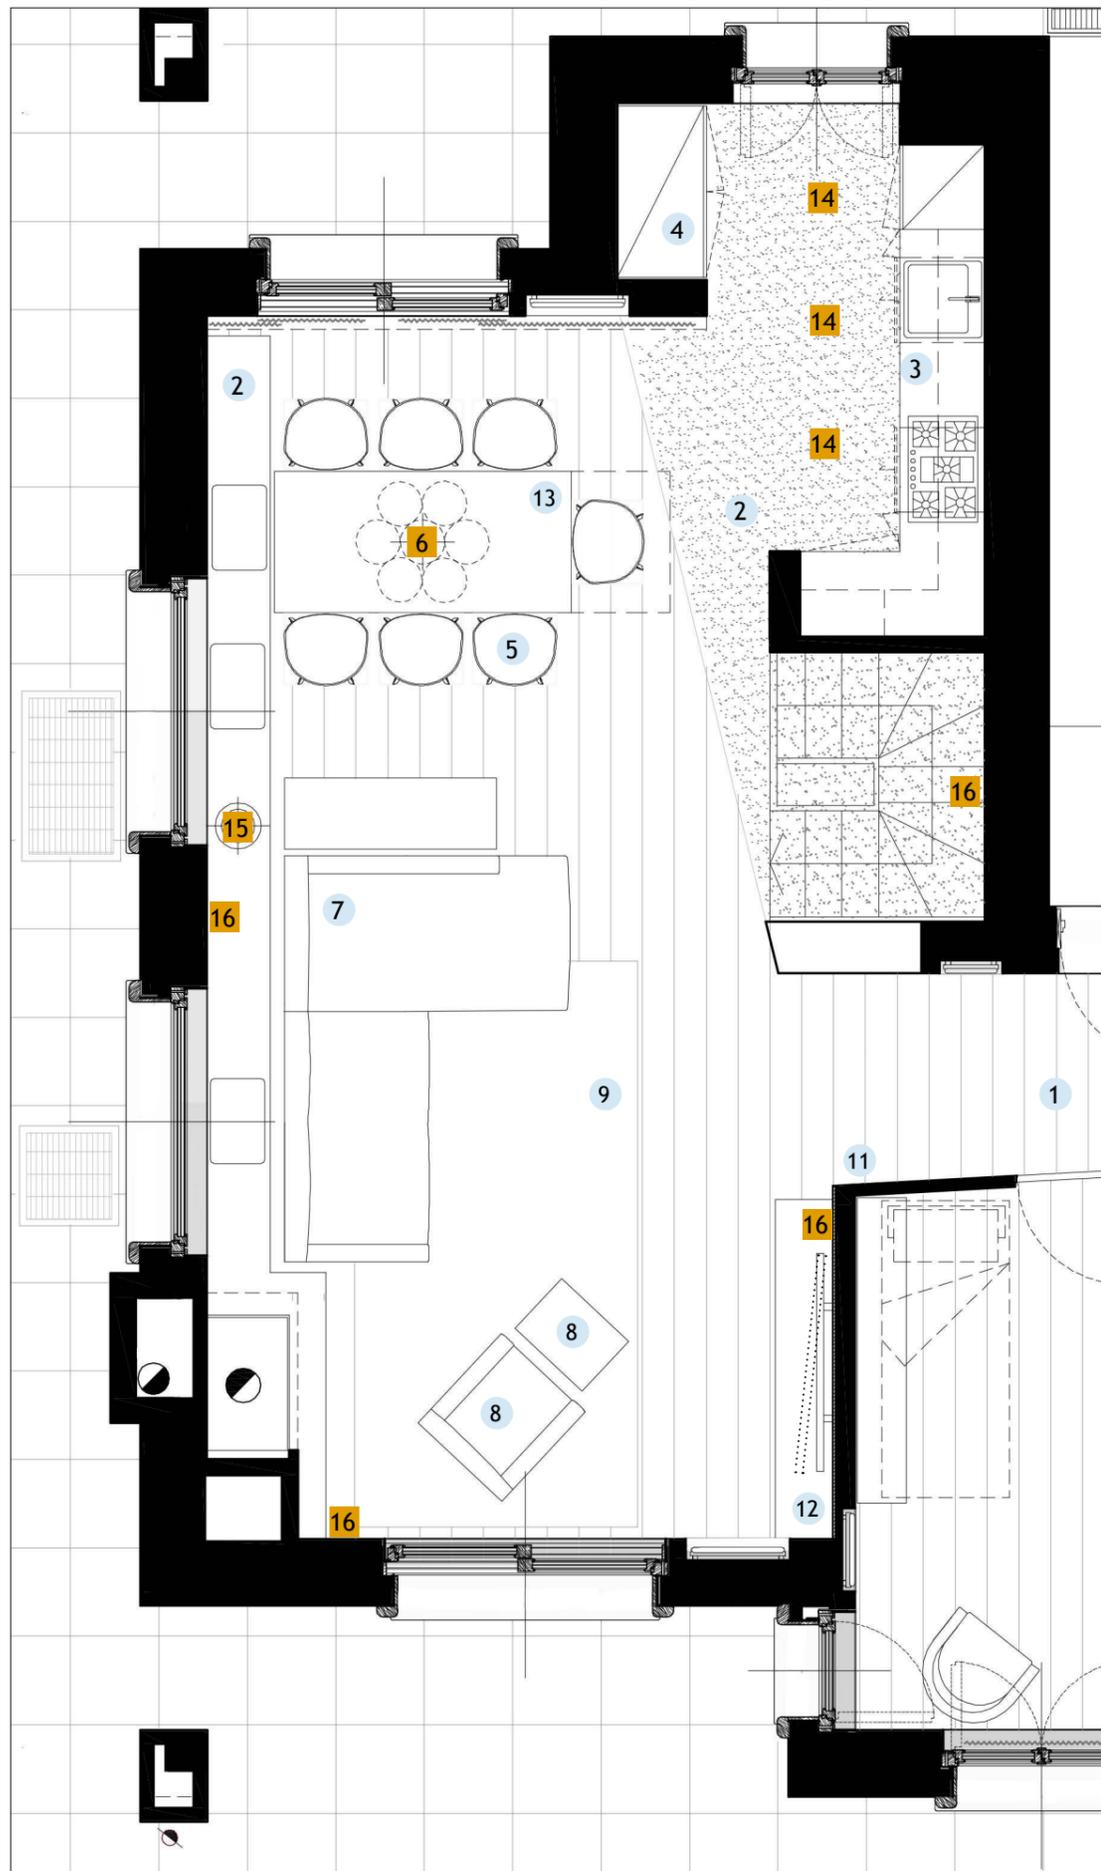

PAVIMENTI E RIVESTIMENTI

- 1 Parquet e boiserie- rovere oliato spazzolato e anticato
- 2 Piastrella per area cucina e panca camino- effetto pietra colore grigio
- 10 Pareti e soffitto - tinta all'acqua in nuance

FINITURE ARREDI E TESSUTI

- 3 Ante armadi cucina - colore "grigio antracite satinato" (Veneta Cucine)
- 4 Top della cucina e frigorifero free standing - acciaio (Veneta Cucine)
- 5 Sedie zona pranzo - colore nero e rovere (proposta HAY, AC22)
- 6 Tessuto lampada a sospensione sopra il tavolo (Modoluce, Florinda)
- 7 Fodera per divano (Verzelli, Hampton)
- 8 Tessuto per poltrona e pouf (Verzelli, Divanitas)
- 9 Tappeto Kasthall, Bardot, colore

ALTRI ARREDI

- 11 Boiserie a misura in rovere oliato spazzolato e anticato ottenuta da parquet posato in verticale
- 12 Mobile TV San Giacomo..., laccato colore "grigio antracite"
- 13 Tavolo a misura con piano in legno scortecciato e gambe in ferro verniciato al naturale

LAMPADE

- 14 Faretto ad incasso Deltalight, Diro Trimless led
- 15 Lampada da tavolo, manifattura artigianale
- 16 Applique, Vibia, Puck (modulo da due o tre elementi)



6



14



16



15



Tavolozza colori zona giorno



7



8



9



13



5



5

ALTERNATIVA: Sedie Gervasoni, modello Ghost colore "Naturale" 1225 con bordo in contrasto

Le immagini degli arredi sono tratte da catalogo, perciò non rappresentano correttamente la finitura e il colore scelto per il presente progetto. Per valutare il colore e la qualità dei tessuti verificare la palette composta a lato. Le immagini del camino e della cucina sono evocative e sono state inserite per rafforzare l'impressione generale del progetto di interior design.





progetto
Appartamento a La Thuile -
Famiglia Naggi

oggetto
Interior Design
Vista dell'area living

tav. n°
6

scala






progetto
Appartamento a La Thuile -
Famiglia Naggi

oggetto	tav. n°	scala
Interior Design Vista del corridoio	7	



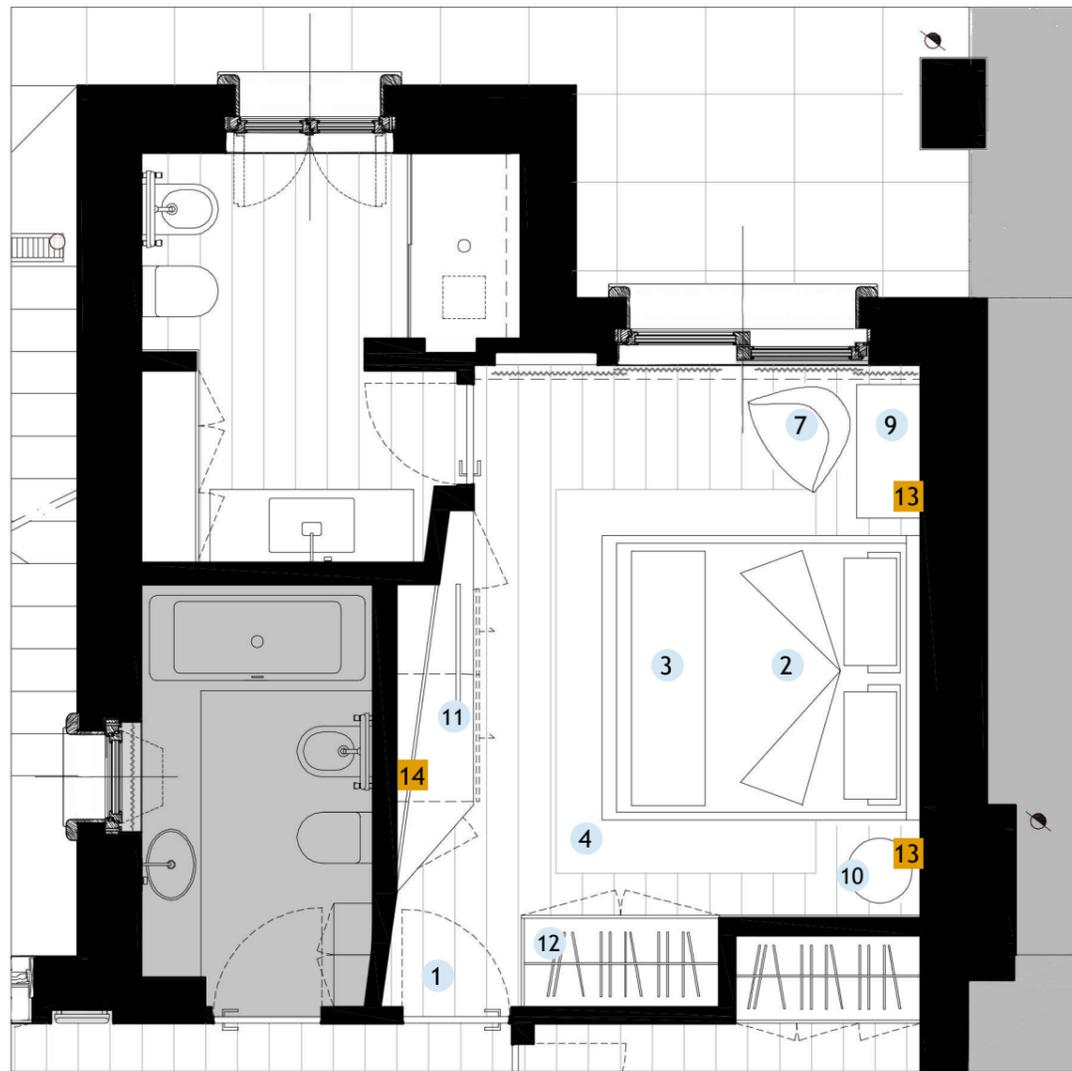

PAVIMENTI E RIVESTIMENTI

- 1 Parquet - rovere oliato spazzolato e anticato
- 8 Pareti tinta all'acqua in nuance e soffitto bianco

FINITURE TESSUTI E ARREDI

- 2 Tessuto per testiera e bordo (Letto Twils, Ada, C75/001)
- 3 Coperta a righe (Twils)
- 4 Tappeto Kashall, Gry, colore "pearl grey 501"
- 5 Lenzuola bianche (Twils, 990 001)
- 6 Copriletto (Twils, C77 004)
- 7 Tessuto poltrona (Arper, Colina, tessuto divina MD DI00633)

ALTRI ARREDI

- 9 Comodino San Giacomo, Valeo laccato "grigio antracite"
- 10 Comodino San Giacomo, Madera
- 11 Boiserie a misura in rovere oliato spazzolato e anticato, comò a misura laccato colore "grigio antracite"
- 12 Armadio ...

LAMPADE

- 13 Applique testa-letto, Modoluce, Florida
- 14 Applique, Vibia, Puck (modulo da due o tre elementi)



Tavolozza colori camera da letto M



Le immagini degli arredi sono tratte da catalogo, perciò non rappresentano correttamente la finitura e il colore scelto per il presente progetto. Per valutare il colore e la qualità dei tessuti verificare la palette composta a lato.

progetto	oggetto	tav. n°	scala
Appartamento a La Thuile - Famiglia Naggi	Interior Design Camera letto M	8	1:50




progetto
Appartamento a La Thuile -
Famiglia Naggi

oggetto
Interior Design
Vista camera M

tav. n°
9
scala



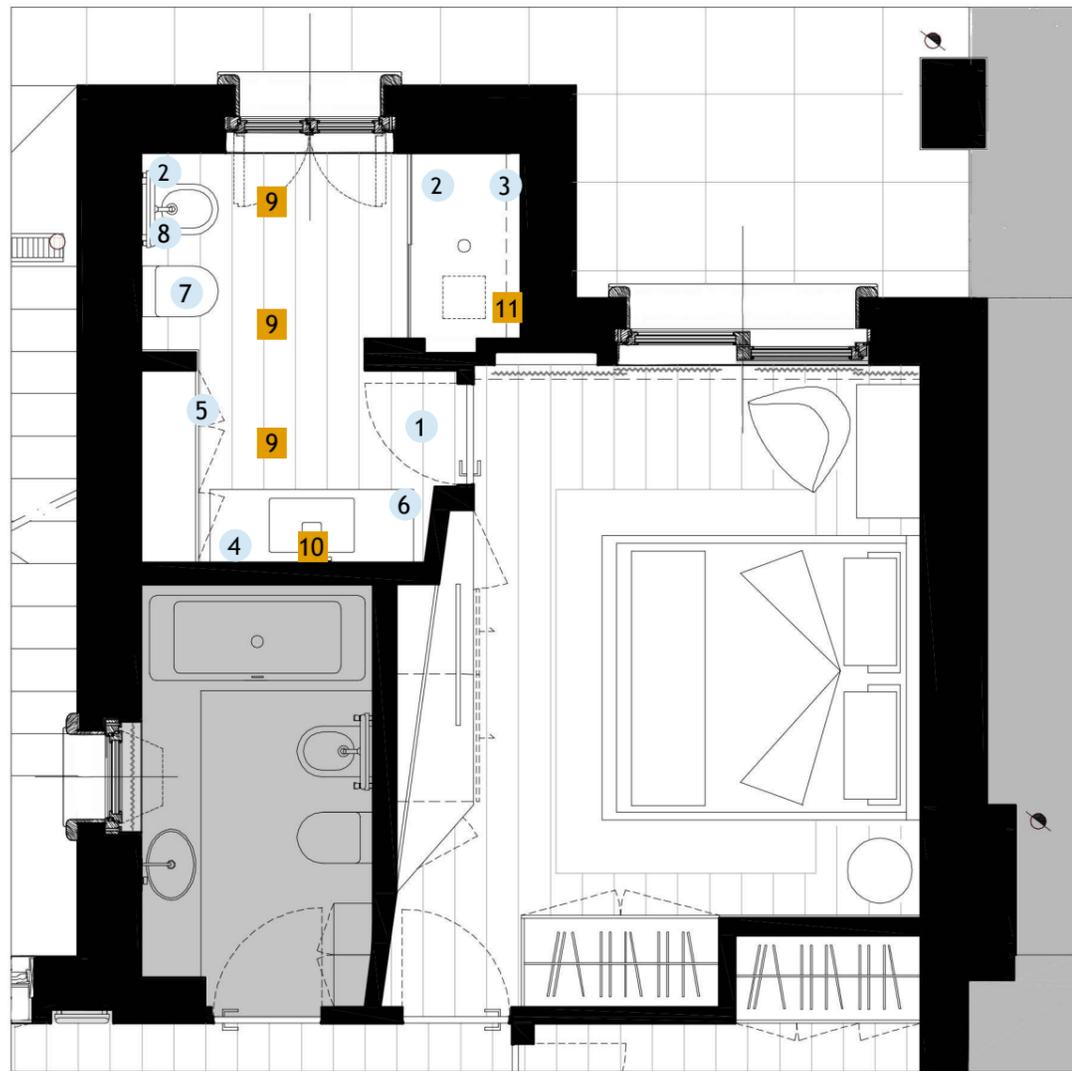

PAVIMENTI E RIVESTIMENTI

- 1 Parquet - rovere oliato spazzolato e anticato
- 2 Piatto doccia e rivestimento in Oltremateria, colore OL01 satinato
- 3 Rivestimento in mosaico Casamood vetro lux, colore 01 bianco
- 4 Rivestimento in Parquet posato in verticale- rovere oliato spazzolato e anticato

FINITURE ARREDI

- 5 Armadio con ante decorate con Oltremateria, colore OL01 satinato
- 6 Mobile per lavabo con ante in legno rovere oliato spazzolato e anticato; piano in Oltremateria, colore OL01 satinato, lavabo da sottopiano Ceramica Flaminia, Miniwash 60

ALTRI ARREDI

- 7 Sanitari Ceramica Flaminia, App
- 8 Scaldasalviette Antrax, Tif VD

LAMPADE

- 9 Faretto ad incasso Buzzi&Buzzi, Basic Square
- 10 Applique, Vibia, Millennium
- 11 Taglio di luce, effetto wall wash Buzzi&Buzzi, End



9




10



11



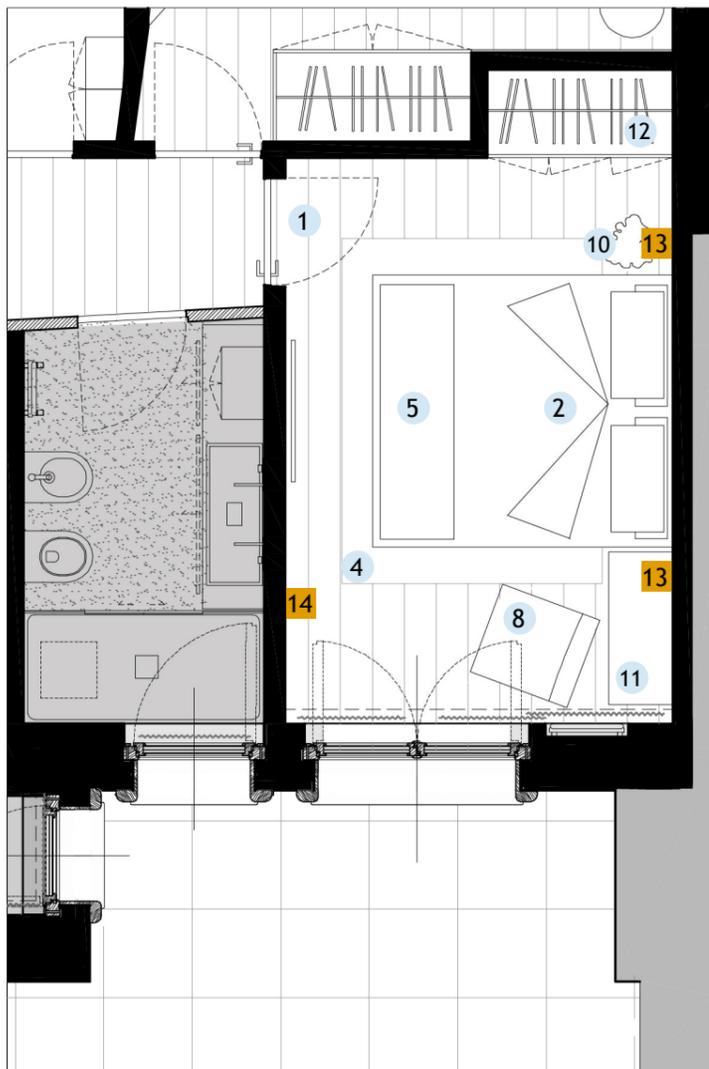

PAVIMENTI E RIVESTIMENTI

- 1 Parquet e boiserie - rovere oliato spazzolato e antico
- 9 Pareti tinta all'acqua in nuance e soffitto bianco

FINITURE ARREDI E TESSUTI

- 2 Tessuto per cuscini ad uso testiera (Letto Twils, Sommier, C80/003)
- 3 Tessuto bordo del letto (Twils, C80/002)
- 4 Tappeto Kashall, Rita, 765 colore "white 80"
- 5 Coperta tinta unita (Twils)
- 6 Lenzuola bianche (Twils, 990 001)
- 7 Copriletto (Twils, B66 072)
- 8 Tessuto poltrona (Jesse, Babette, tessuto ecrù cora 03)

ALTRI ARREDI

- 10 Comodino Gervasoni, Brick M, sezione di tronco lavorata a mano
- 11 Comodino San Giacomo, Valeo laccato "tortora"
- 12 Armadio attrezzato con ante in boiserie di rovere oliato spazzolato e antico

LAMPADE


- 13 Applique testa-letto, Vibia, Swing
- 14 Applique, Vibia, Puck (modulo da due o tre elementi)



Le immagini degli arredi sono tratte da catalogo, perciò non rappresentano correttamente la finitura e il colore scelto per il presente progetto. Per valutare il colore e la qualità dei tessuti verificare la palette composta a lato.

progetto	oggetto	tav. n°	scala
Appartamento a La Thuile - Famiglia Naggi	Interior Design Camera da letto I	11	1:50

Tavolozza colori camera da letto I

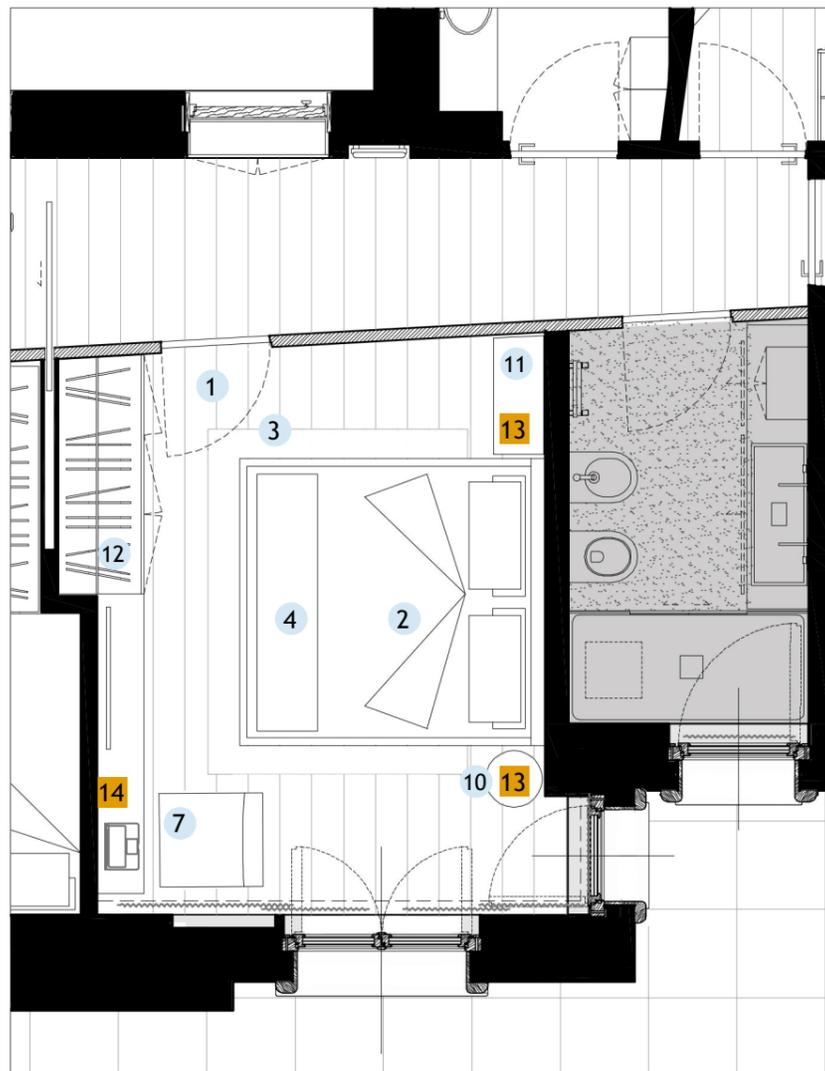

PAVIMENTI E RIVESTIMENTI

- 1 Parquet e boiserie - rovere oliato spazzolato e anticato
- 8 Pareti tinta all'acqua in nuance e soffitto bianco

FINITURE ARREDI E TESSUTI

- 2 Tessuto per testiera e bordo (Letto Twils, Giselle, C69/001)
- 3 Tappeto Tisca, colore 1004
- 4 Coperta di pelo (Ivano Redaelli 69-12)
- 5 Lenzuola bianche (Twils, 990 001)
- 6 Copriletto (Twils, B66 001)
- 7 Tessuto poltrona (Jesse, Babette, tessuto ecrù cora 03)

ALTRI ARREDI

- 10 Comodino San Giacomo, Lotus
- 11 Comodino San Giacomo, Valeo laccato "tortora"
- 12 Armadio attrezzato con ante in boiserie di rovere oliato spazzolato e anticato

LAMPADE

- 13 Lampada da tavolo, Vibia, Warm
- 14 Applique, Vibia, Puck (modulo da due o tre elementi)




13



14



7

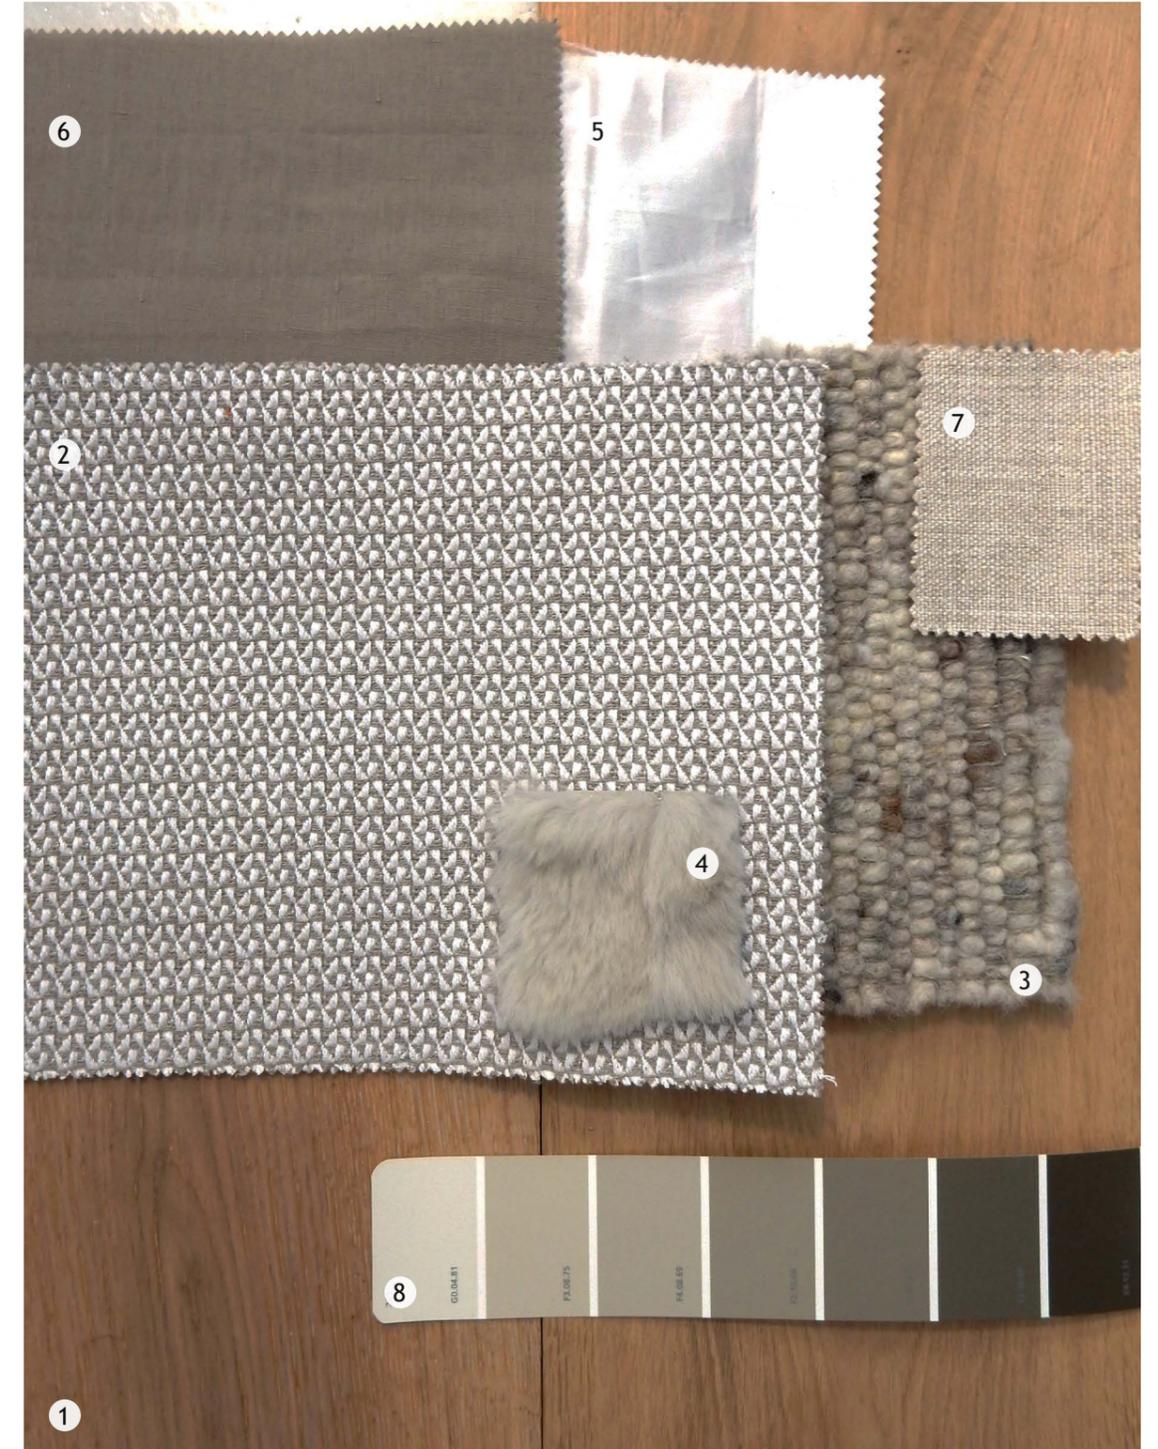

2




11



10

Tavolozza colori camera da letto G

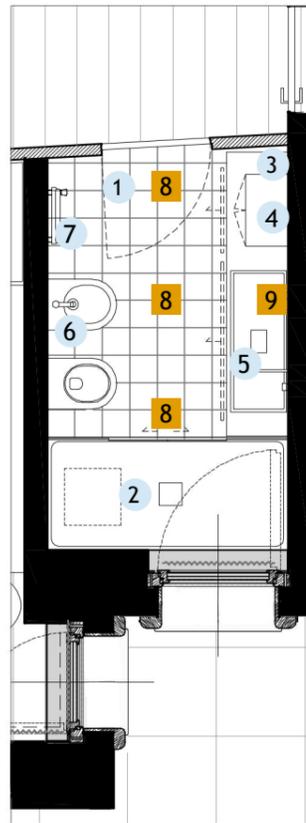

PAVIMENTI E RIVESTIMENTI

- 1 Pavimento e rivestimento in gres porcellanato 14ora italiana, Nonè, colore "ambra"
- 2 Piatto doccia in corian tipo Planit, Campo
- 3 Rivestimento in Oltremateria, colore OL 31 satinato

FINITURE ARREDI

- 4 Armadio con ante in rovere oliato spazzolato e anticato
- 5 Mobile per lavabo con piano in legno scortecciato e verniciato trasparente; lavabo tipo Planit, Libra in corian e cassettei decorati con Oltremateria, colore OL 31 satinato

ALTRI ARREDI

- 6 Sanitari Ceramica Flaminia, App
- 7 Scaldasalviette Antrax, Tif VD

LAMPADE

- 8 Faretto ad incasso Buzzi&Buzzi, Basic Square
- 9 Applique, Vibia, Millennium





9



9

Tavolozza colori bagno H

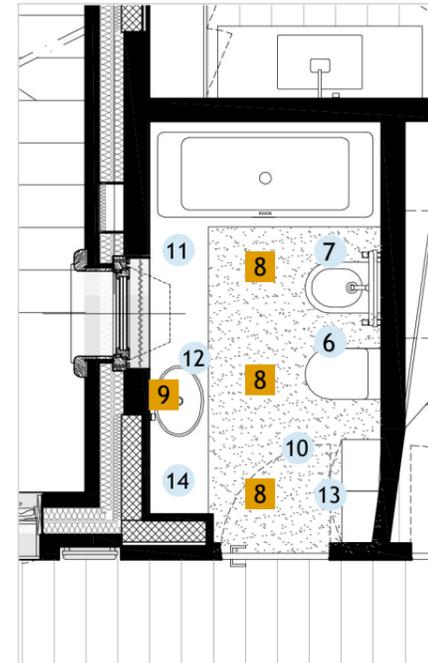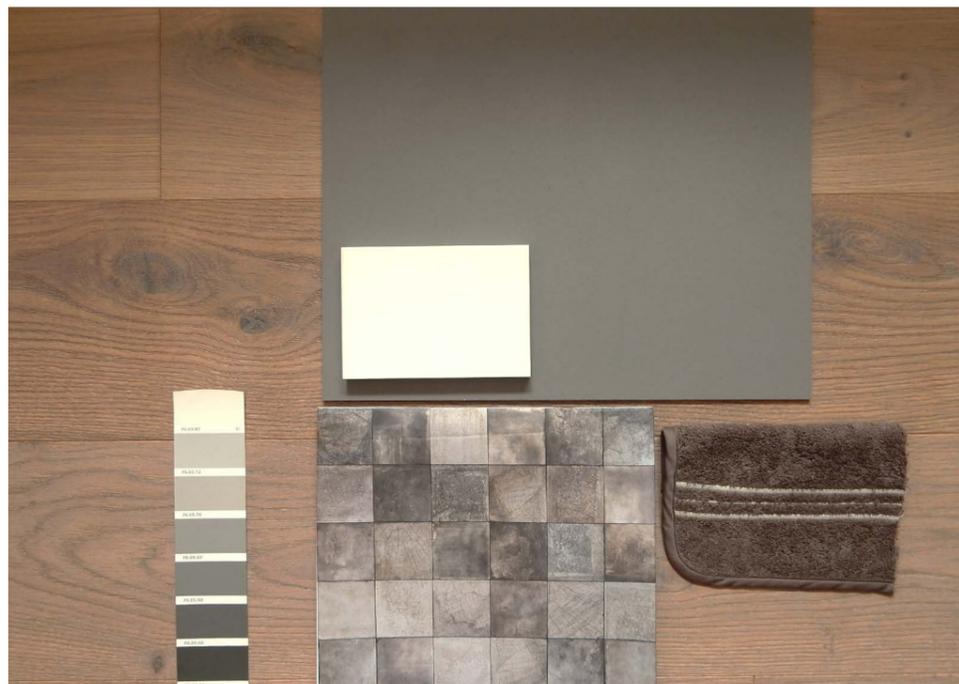

PAVIMENTI E RIVESTIMENTI

- 10 Pavimento e rivestimento in gres porcellanato effetto pietra
- 11 Top rivestito in Oltremateria, colore OL 41 satinato
- 15 Altre finiture e decorazioni in nuance

FINITURE ARREDI

- 12 Lavabo in corian tipo Planit, Triade
- 13 Armadio con ante in rovere oliato spazzolato e anticato
- 14 Mobile sotto top con cassettei in rovere oliato spazzolato e anticato

ALTRI ARREDI

- 6 Sanitari Ceramica Flaminia, App
- 7 Scaldasalviette Antrax, Tif VD

LAMPADE

- 8 Faretto ad incasso Buzzi&Buzzi, Basic Square
- 9 Applique, Vibia, Millennium




6



7



12

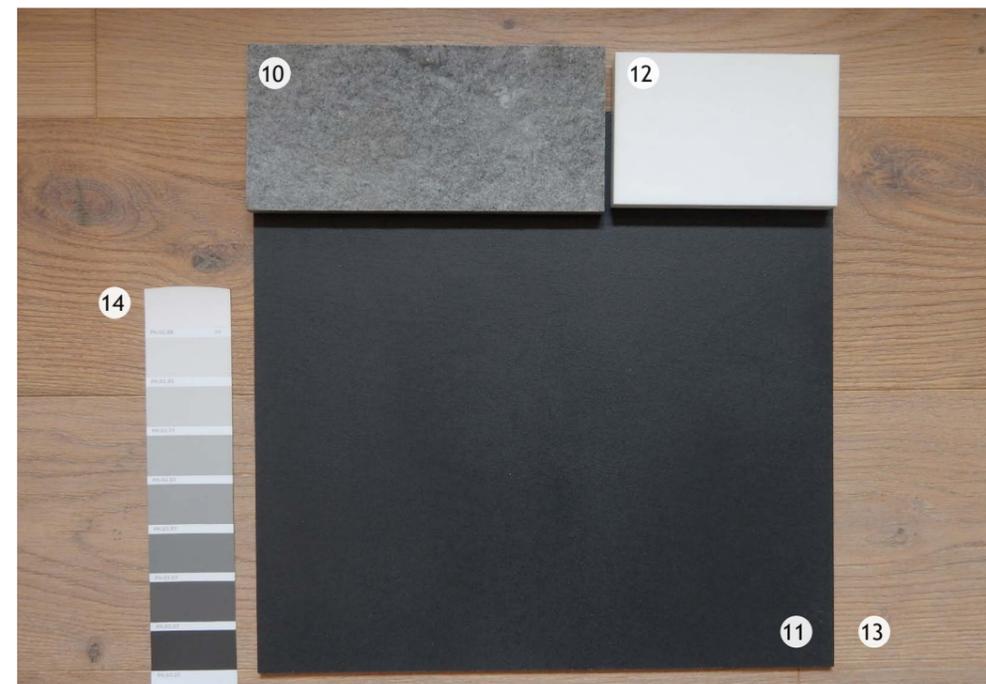

Tavolozza colori bagno L